




Schöck IDock®




IDock®

Beton – beton




Inbouwhandleiding IDock® 1

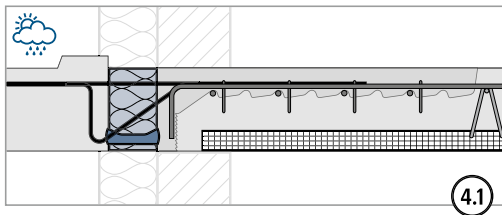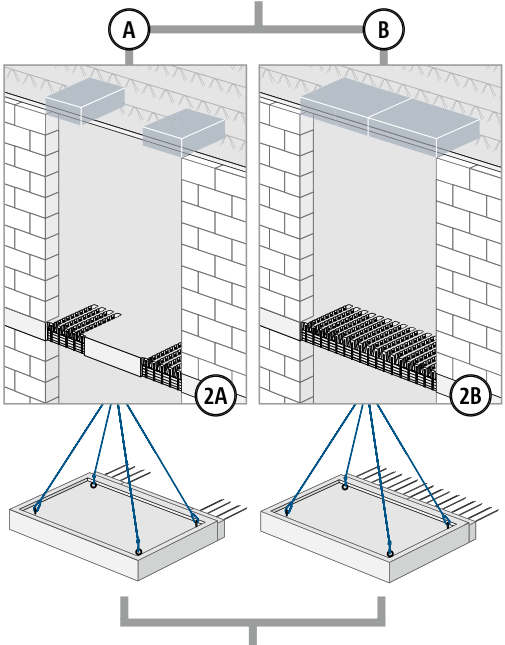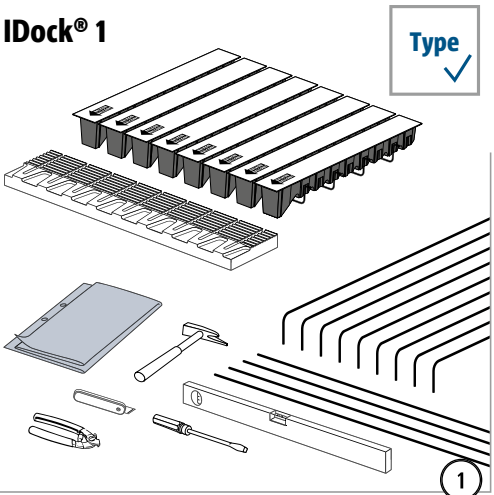

Isokorb® XT/T type K-E

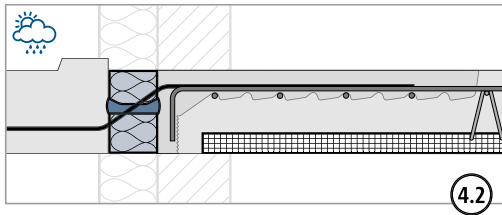











Isokorb® XT/T type Q-E, Q-T

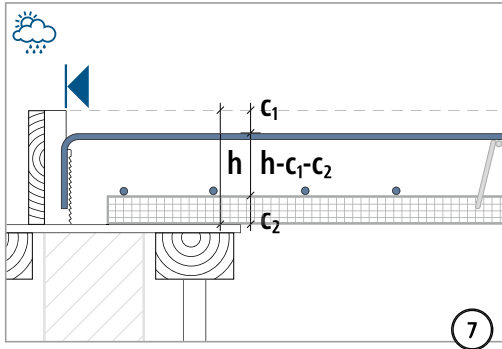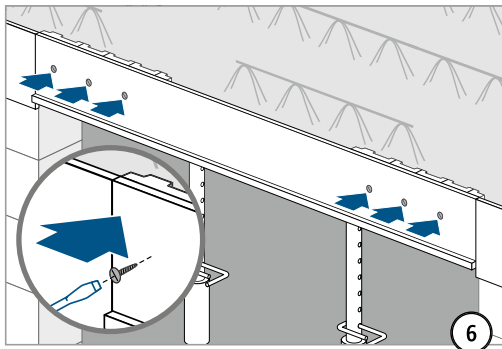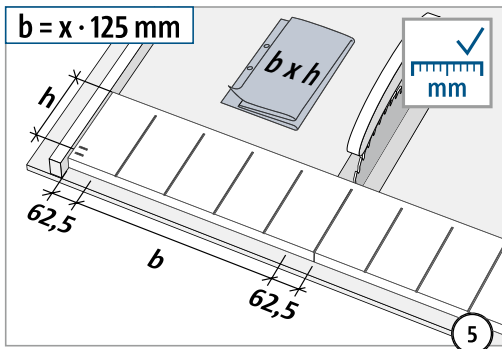

IDock®

Beton – beton

Inbouwhandleiding IDock® 1

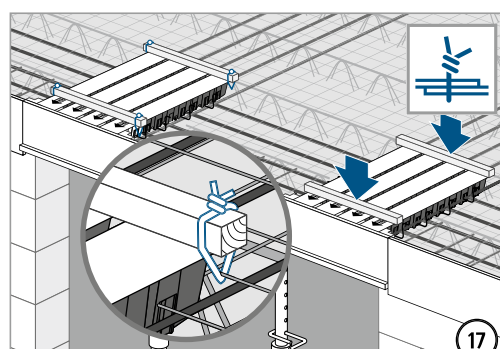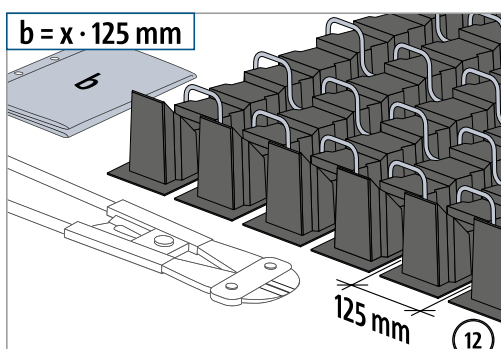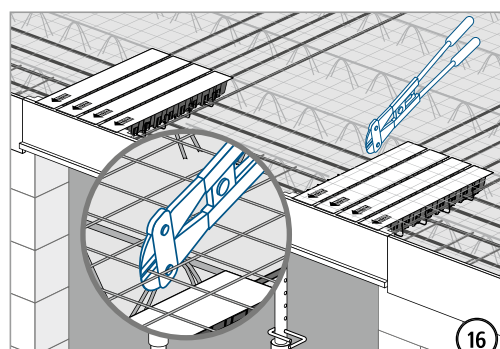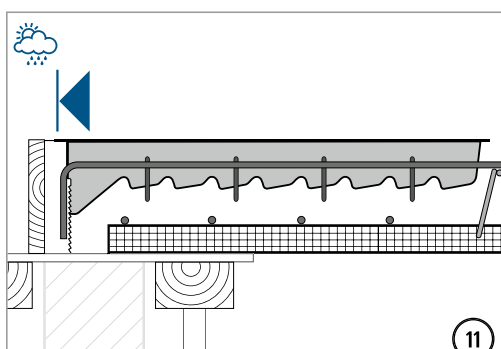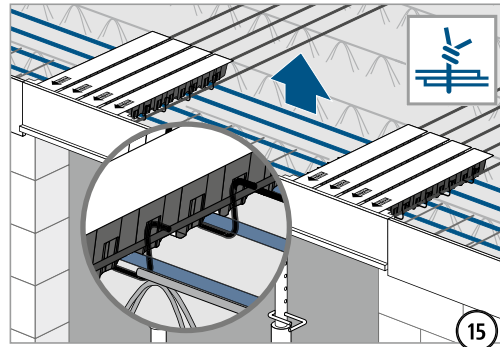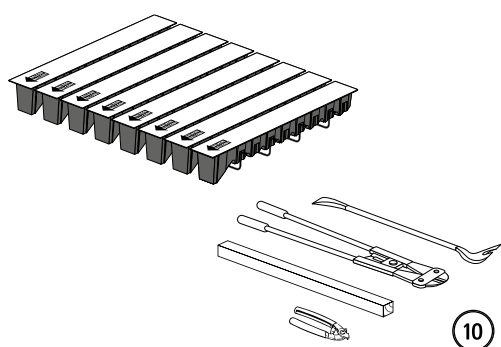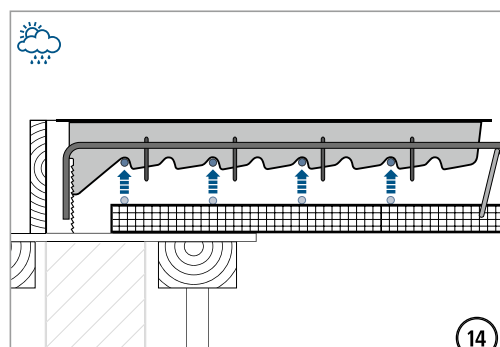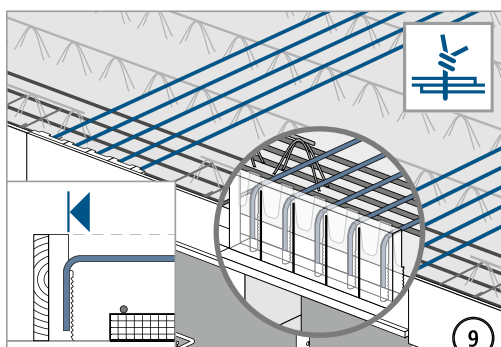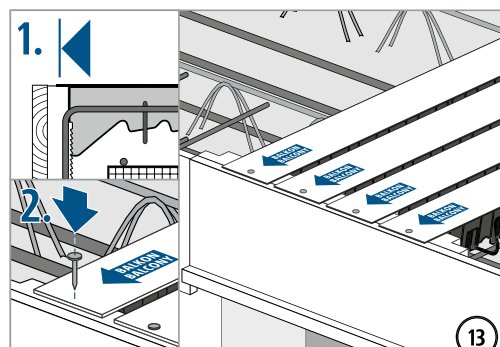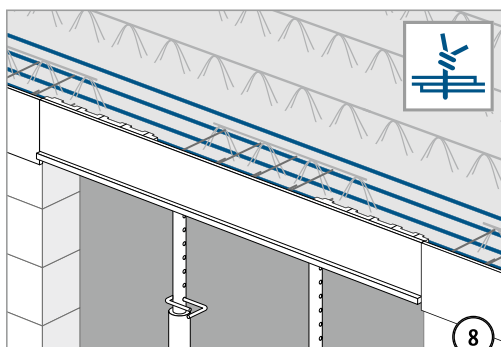






IDock®

Beton – beton





Inbouwhandleiding IDock® 1

IDock®


Beton – beton

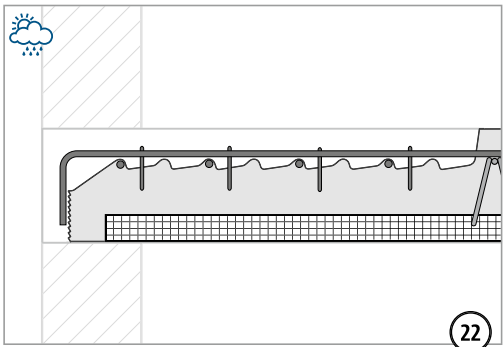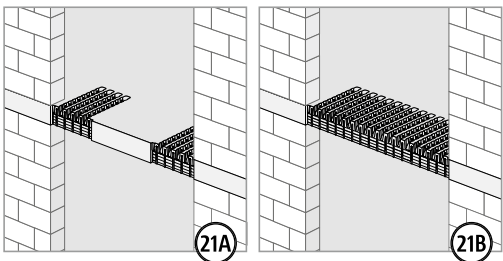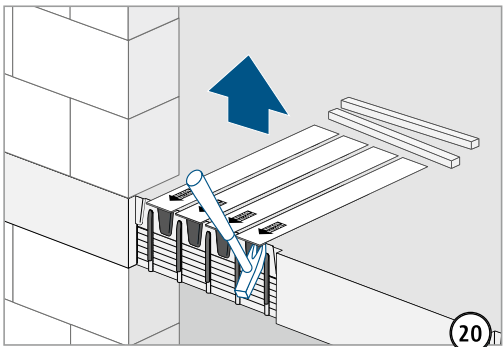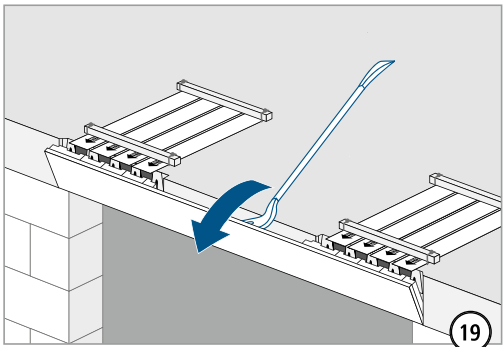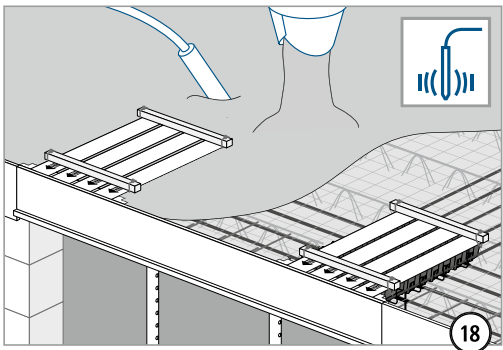




Inbouwhandleiding IDock® 2

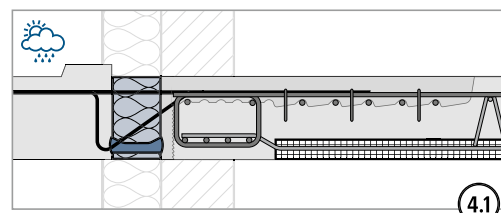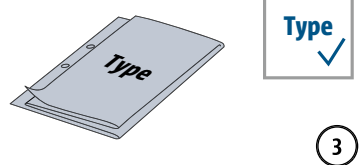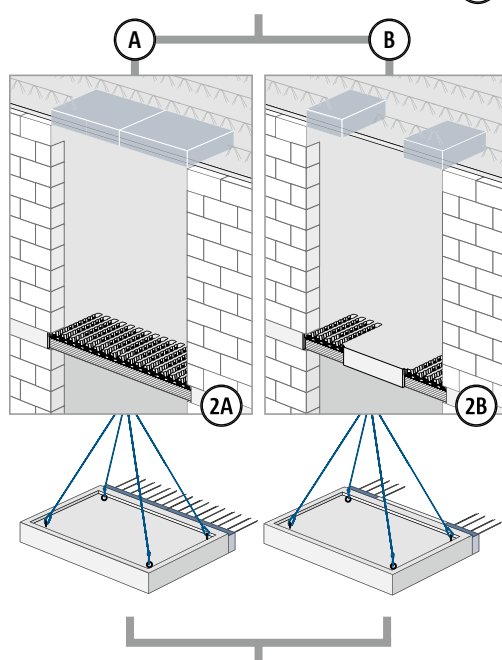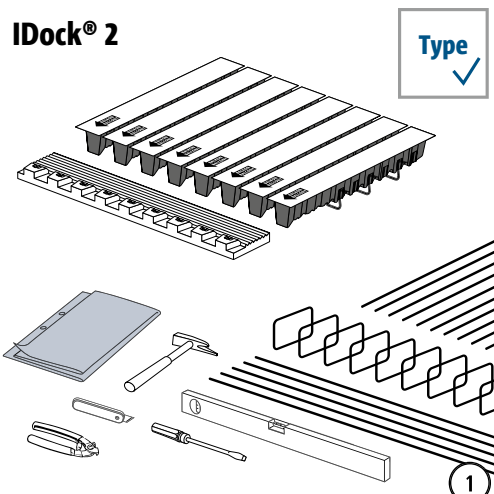

Isokorb® XT/T type K-E

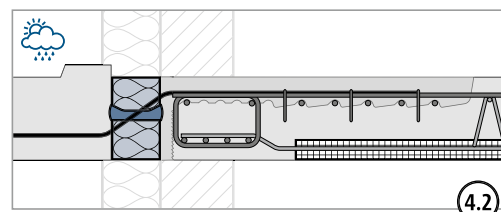











Isokorb® XT/T type Q-E, Q-T

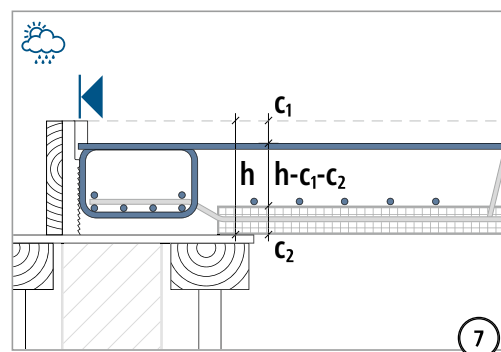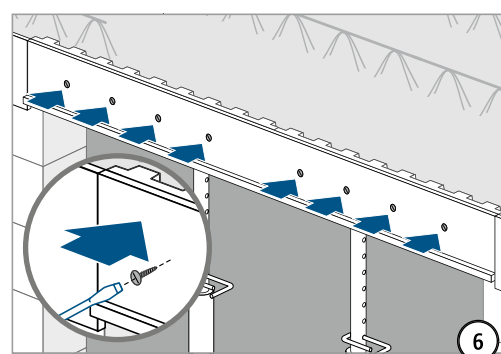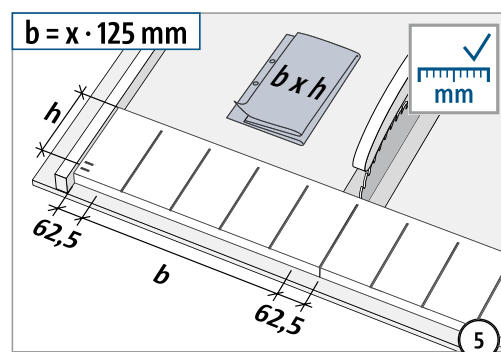







Inbouwhandleiding IDock® 2

IDock®

Beton – beton

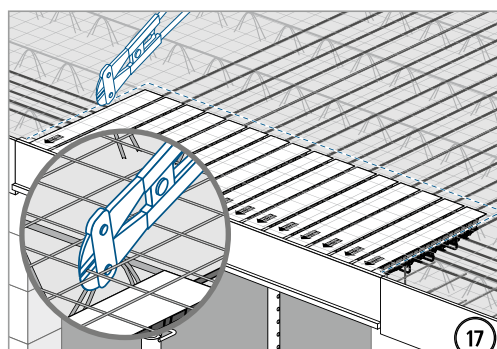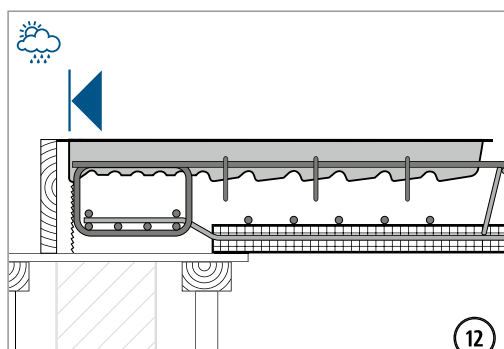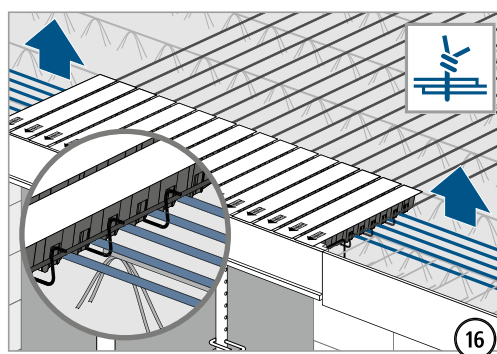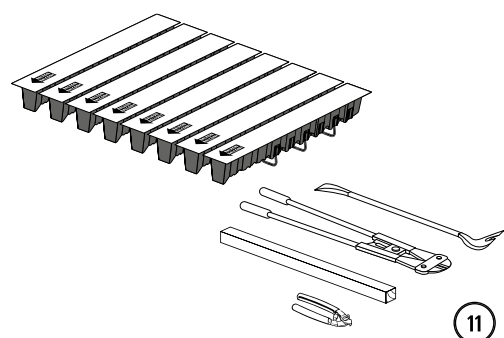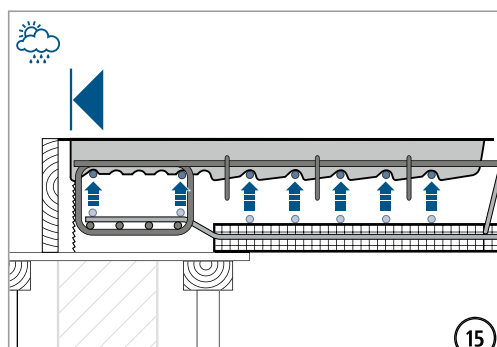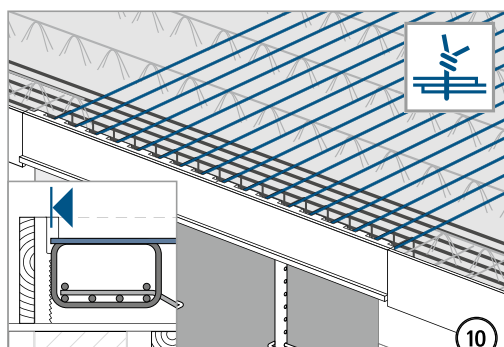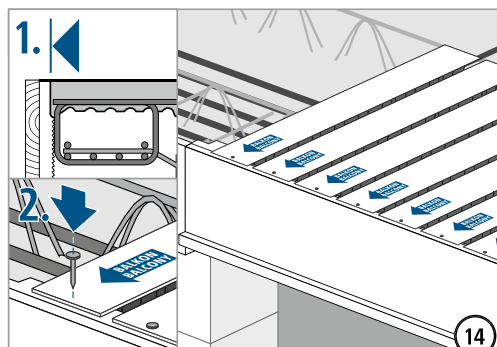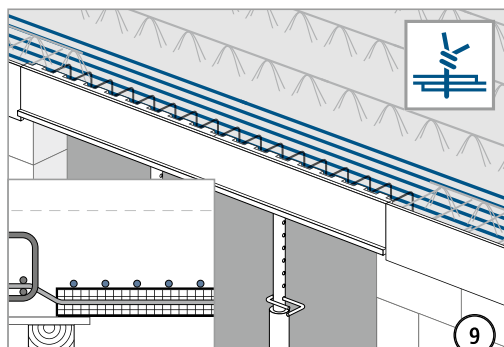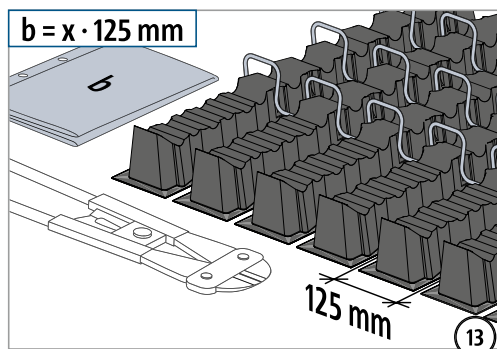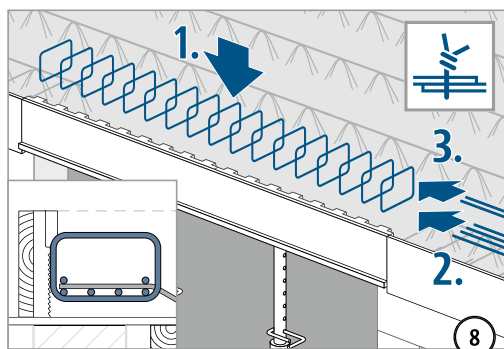

Inbouwhandleiding IDock® 2

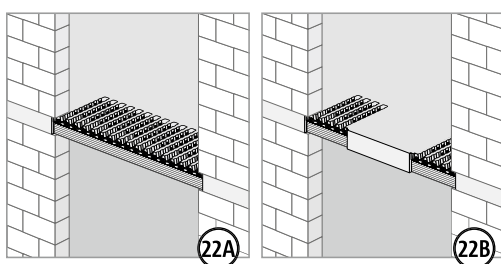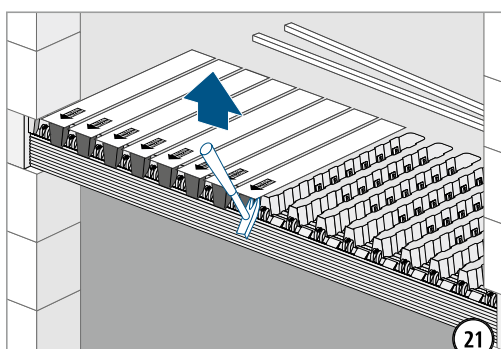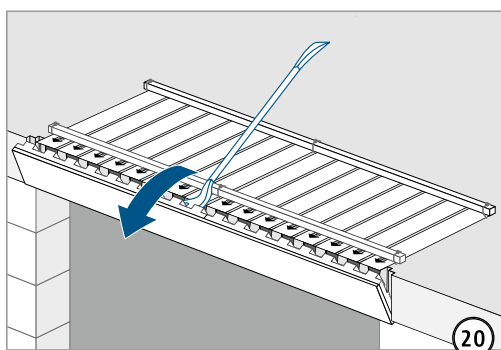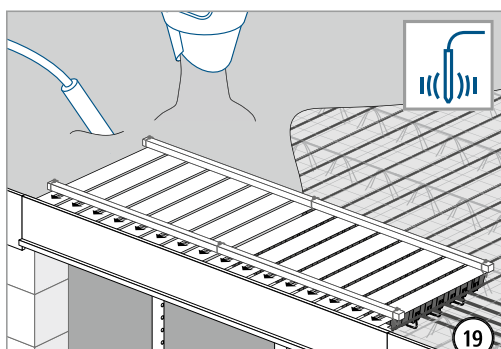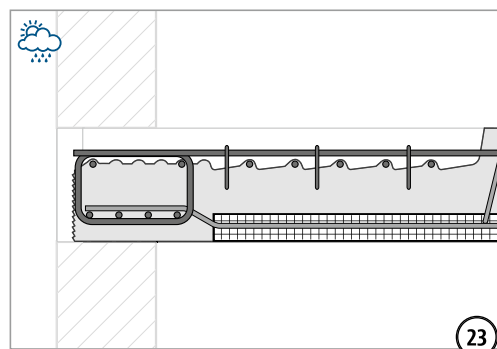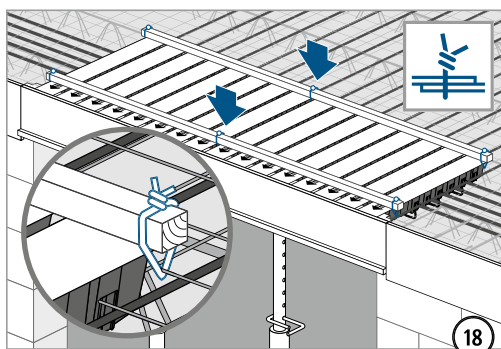








IDock®

Beton – beton

Inbouwhandleiding – Prefab fabriek


Type K-E + IDock®

Type ✓

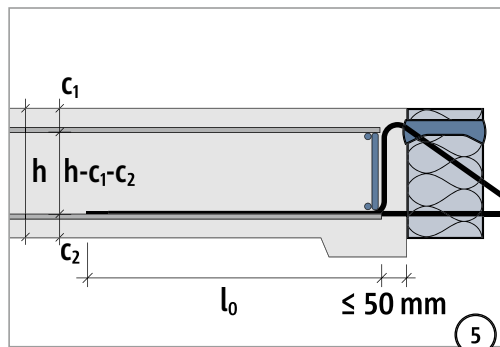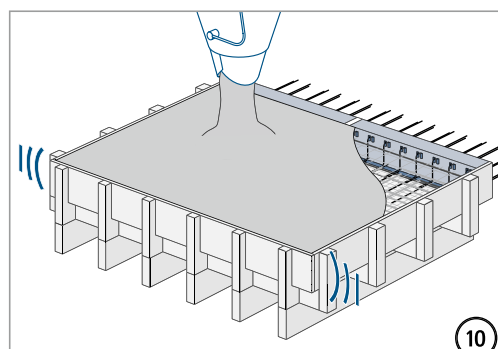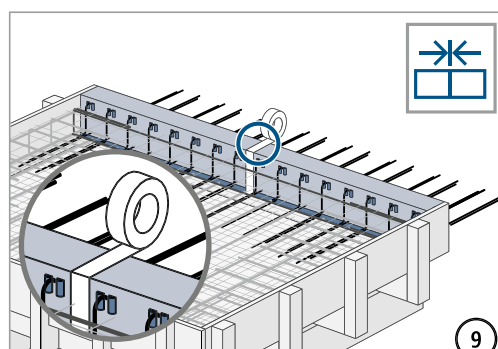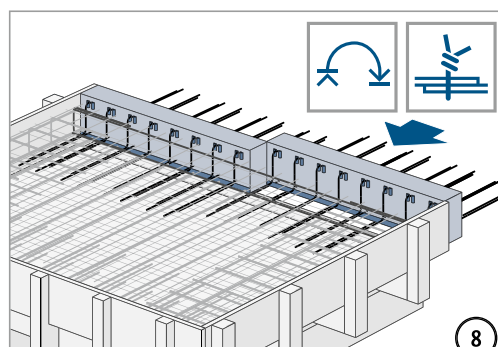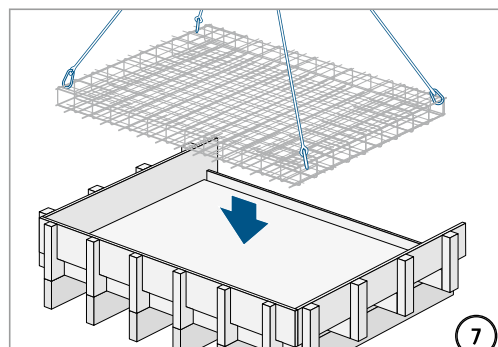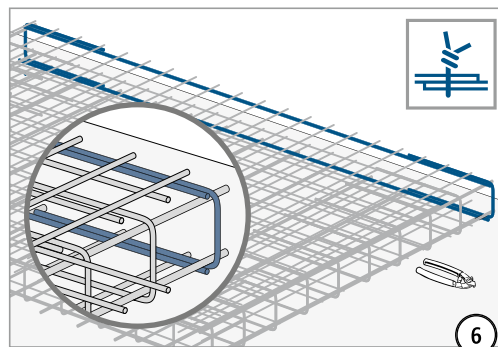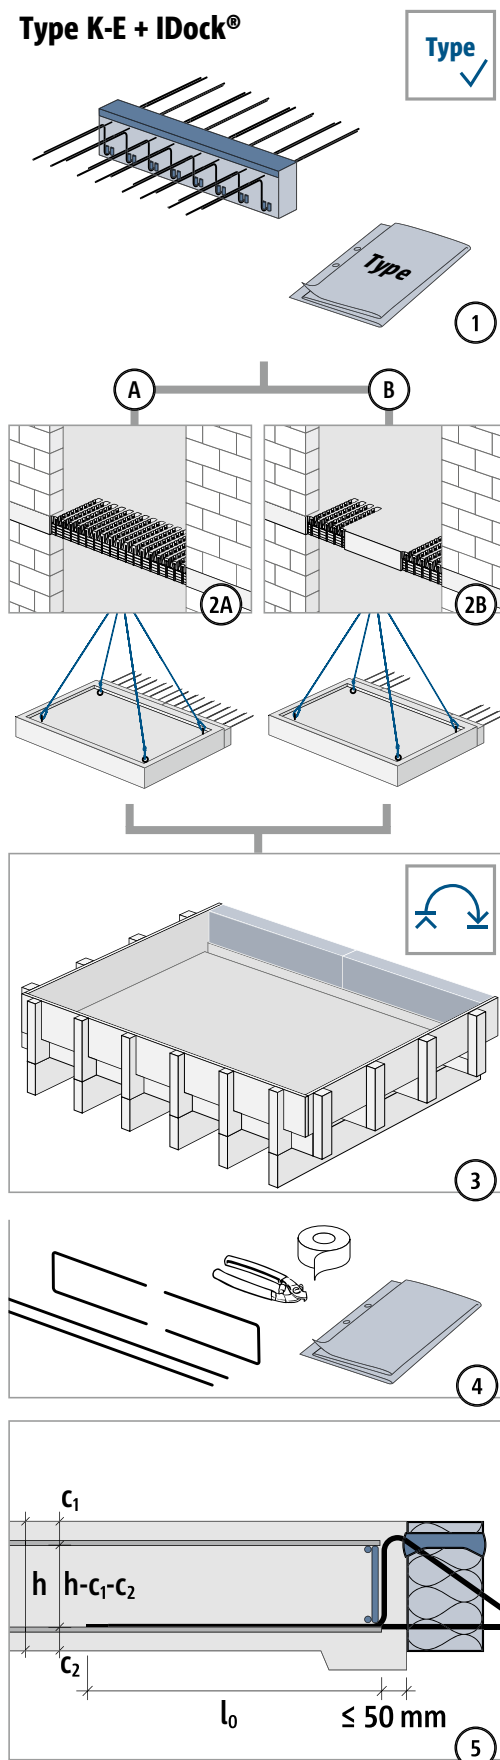IDock®
XT/T type K-E

Beton – beton


Inbouwhandleiding – Prefab fabriek

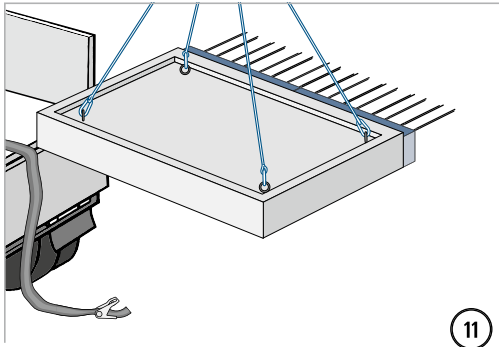


IDock®
XT/T type K-E

Beton – beton




Inbouwhandleiding – Prefab element op de werf

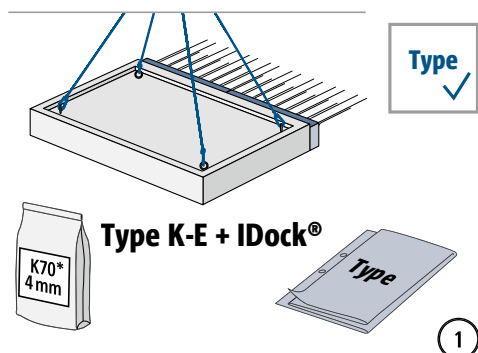

* DE Z-15.7-317: V1/50 PAGEL

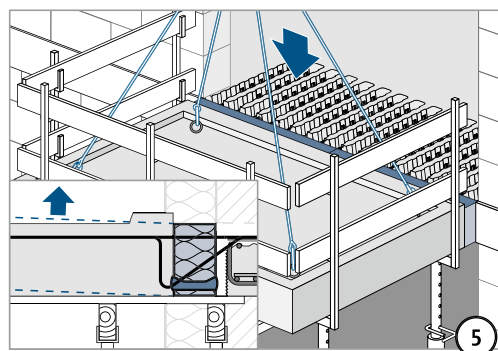

Hoog de bekisting op volgens het werkschema.

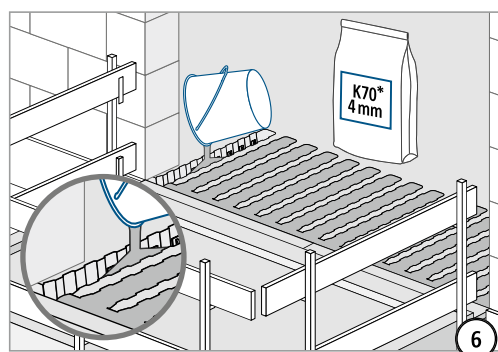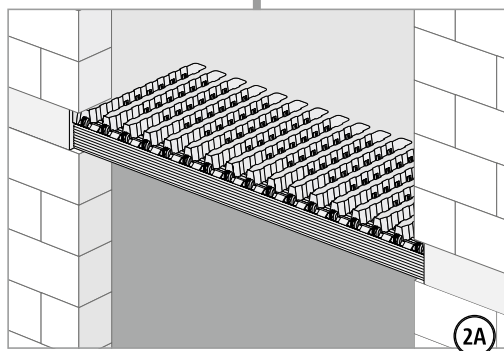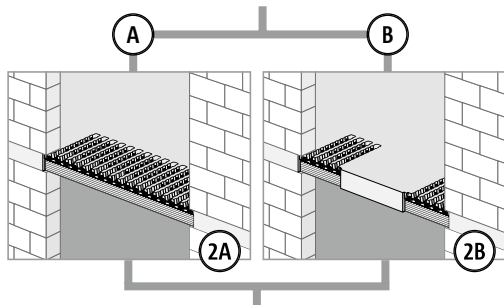




* DE Z-15.7-317: V1/50 PAGEL



150 x 150 mm
≥ 40 N/mm²




≥ 48 h

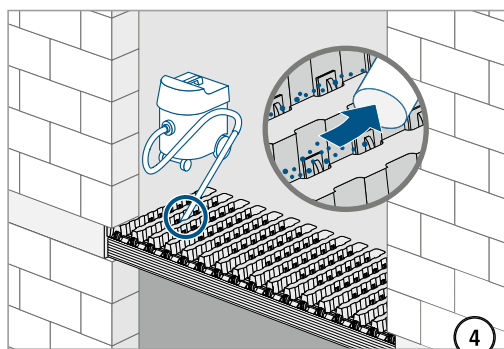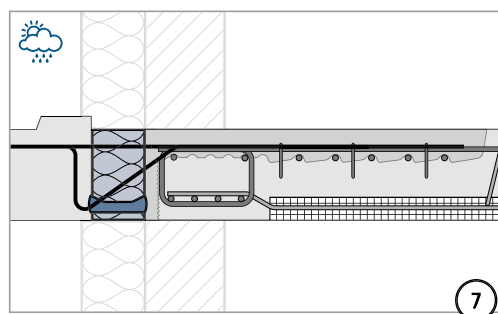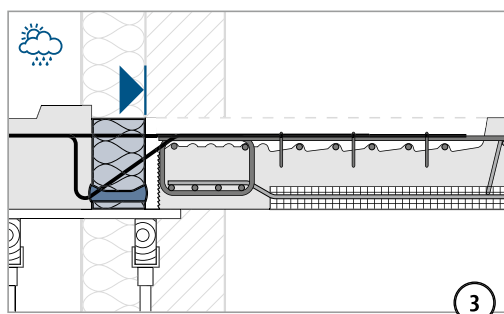

Inbouwhandleiding – Prefab fabriek

Type Q-E, Q-T + IDock®


Type ✓

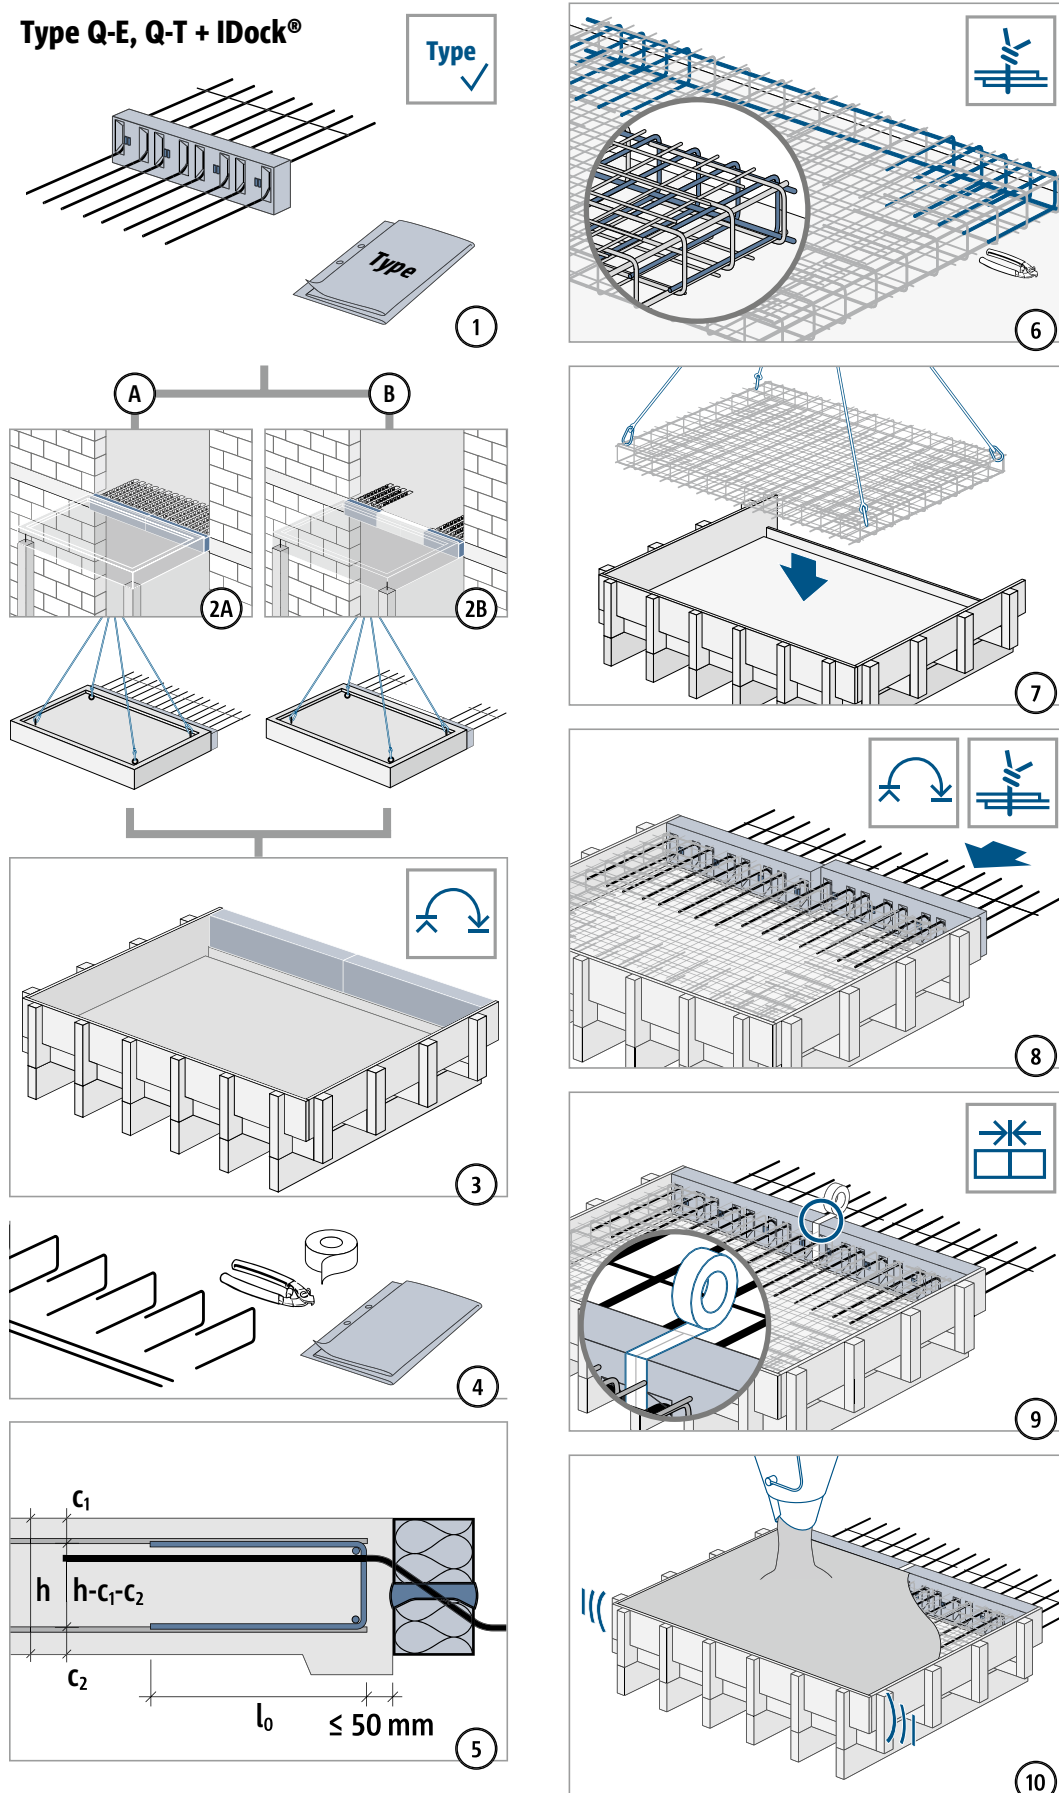

IDock®
XT/T type Q-E

Beton – beton


Inbouwhandleiding – Prefab fabriek

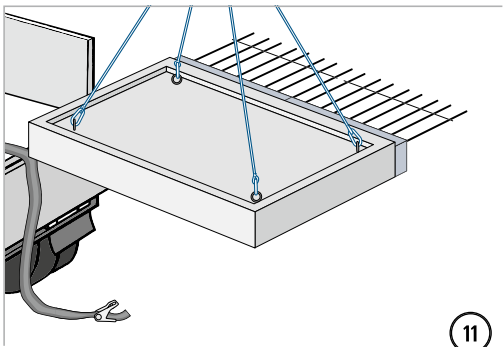









IDock®
XT/T type Q-E

Beton – beton



Inbouwhandleiding – Prefab element op de werf

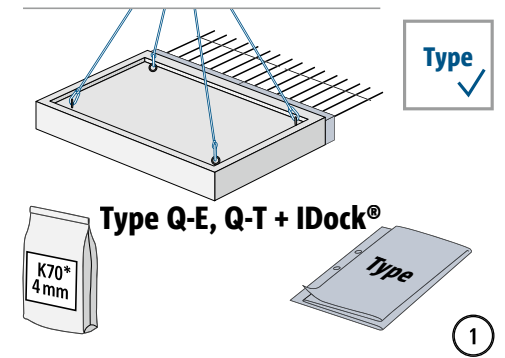

* DE Z-15.7-317: V1/50 PAGEL

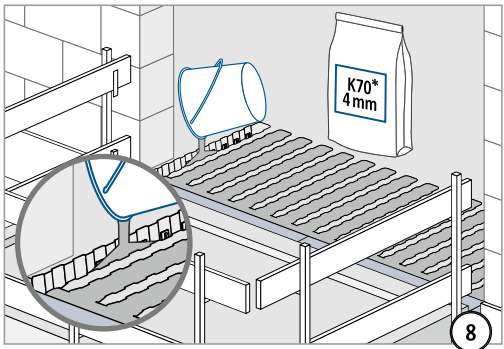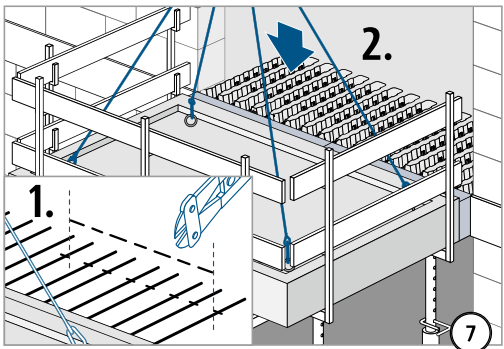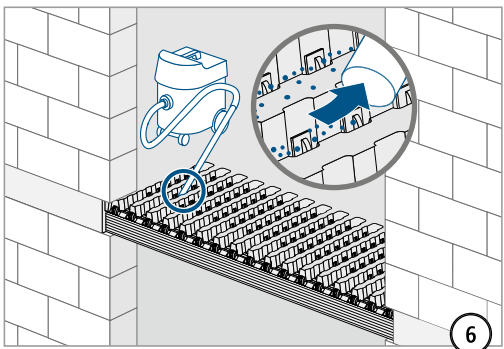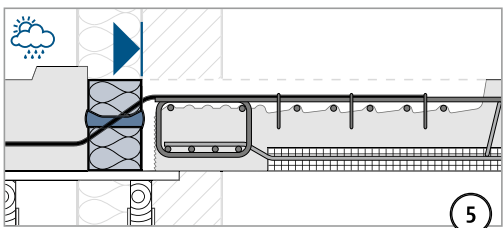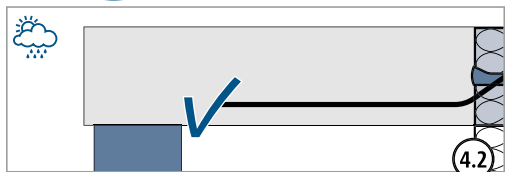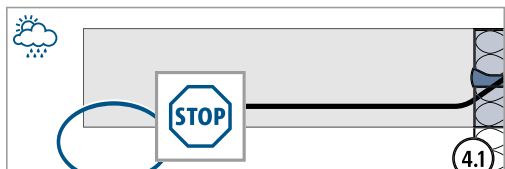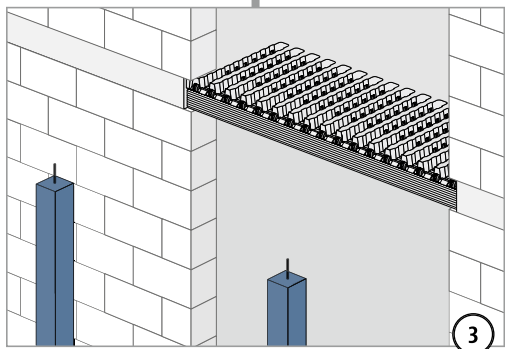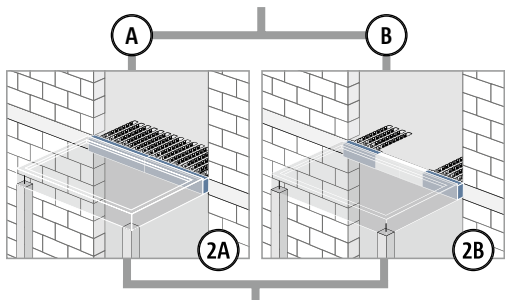

* DE Z-15.7-317: V1/50 PAGEL

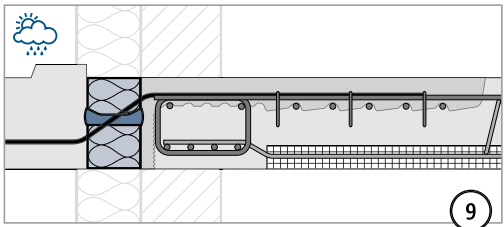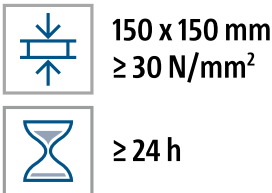

IDock®
XT/T type Q-E

Beton – beton

